ΕΦΗΜΕΡΙΣ ΤΗΣ ΚΥΒΕΡΝΗΣΕΩΣ

ΤΗΣ ΕΛΛΗΝΙΚΗΣ ΔΗΜΟΚΡΑΤΙΑΣ

ΤΕΥΧΟΣ ΤΕΤΑΡΤΟ **Αρ. Φύλλου 151**

29 Μαρτίου 2010

ΠΕΡΙΕΧΟΜΕΝΑ

ΑΠΟΦΑΣΕΙΣ

ΑΠΟΦΑΣΕΙΣ

Αριθμ. 1218 (1)

Κήρυξη ως αναδασωτέας εκτάσεως εμβαδού 1,377 στρεμμάτων στη θέση «Κροπισιές» Δ.Δ. Σκάλας του Δήμου Ελειού Πρόννων Νομού Κεφαλληνίας.

Η ΓΕΝΙΚΗ ΓΡΑΜΜΑΤΕΑΣ ΠΕΡΙΦΕΡΕΙΑΣ
ΙΟΝΙΩΝ ΝΗΣΙΩΝ

Έχοντας υπόψη:

1. Τις περί Διοικητικής αποκέντρωσης διατάξεις του Ν. 3200/55, όπως τροποποιήθηκε και συμπληρώθηκε μεταγενέστερα με το Ν.Δ. 532/70.

2. Τις διατάξεις του άρθρου 117 παρ. 3 του Συντάγματος.

3. Τις διατάξεις του Ν. 998/79 «περί προστασίας των δασών και των δασικών εν γένει εκτάσεων της χώρας» και συγκεκριμένα:

α) Του άρθρου 38 παρ. 1 ,β) Του άρθρου 41 παρ. 1.

4. Τις διατάξεις του Ν. 3208/2003 «Προστασία των δασικών οικοσυστημάτων, κατάρτιση δασολογίου, ρύθμιση εμπραγμάτων δικαιωμάτων επί δασών και δασικών εν γένει εκτάσεων και άλλες διατάξεις».

5. Τις διαταγές του Υπουργείου Γεωργίας αριθμ:

α) 160417/1180/8-7-1980 και

β) 182447/3049/24-9-1980.

6. Τον Ν. 2218/13-6-1994 «Περί ίδρυσης Νομαρχιακής Αυτοδιοίκησης, τροποποίησης διατάξεων για την πρωτοβάθμια αυτοδιοίκηση και την περιφέρεια και άλλες διατάξεις» όπως τροποποιήθηκε μεταγενέστερα με τον Ν. 2240/16-9-94.

7. Τον Ν. 2503/30-5-97 «Διοίκηση, οργάνωση, στελέχωση της περιφέρειας, ρύθμιση θεμάτων για την τοπική αυτοδιοίκηση και άλλες διατάξεις».

8. Την εισήγηση της Δ/νσης Δασών Κεφαλληνίας με αριθμ. 6283/9-9.7200.9.με την οποία προτείνεται η κήρυξη ως αναδασωτέας, της αναφερόμενης στο θέμα εκτάσεως.

9. Το αριθμ. Δ. 3978/22-1-2010 έγγραφο Εθνικού Τυπογραφείου, αποφασίζουμε:

Κηρύσσουμε ως αναδασωτέα, με σκοπό τη διατήρηση του δασικού χαρακτήρα αυτής, τον αποκλεισμό διάθεσής της για άλλη χρήση και την αποκατάσταση της καταστραφείσας δασικής βλάστησης με φυσική αναγέννηση, τη δασική έκταση που αλλοιώθηκε με μηχανήματα, εμβαδού ενός στρέμματος και τριακοσίων εβδομήντα επτά τετραγωνικών μέτρων (1,377 στρ.), που βρίσκεται στη θέση «Κροπισιές» Δ.Δ. Σκάλας του Δήμου Πρόννων Νομού Κεφαλληνίας και προσδιορίζεται από τα στοιχεία Α-Β-Γ-Δ-Ε-Ζ-Η-Α. όπως φαίνεται στο συνημμένο απόσπασμα χάρτη Γ.Υ.Σ. κλίμακας 1:5000 το οποίο αποτελεί αναπόσπαστο μέρος της απόφασης αυτής και ορίζεται ως εξής:

Νότια: Δρόμος.

Ανατολικά: Με αναδασωτέα δασική έκταση.

Βόρεια: Με αναδασωτέα δασική έκταση.

Δυτικά: Δρόμος.


Η απόφαση αυτή να δημοσιευθεί στην Εφημερίδα της Κυβερνήσεως.

Κέρκυρα, 25 Φεβρουαρίου 2010

Η Γενική Γραμματέας Περιφέρειας
Β. ΑΛΕΞΑΝΔΡΙΔΟΥ

ΕΛΛΗΝΙΚΗ ΔΗΜΟΚΡΑΤΙΑ
ΠΕΡΙΦΕΡΕΙΑ ΙΟΝΙΩΝ ΝΗΣΙΩΝ
Δ/ΝΣΗ ΔΑΣΩΝ ΚΕΦ/ΝΙΑΣ

Ανήκει στην αριθμ. : 1213 / 25-2-2010
Απόφαση Γενικής Γραμματέα Π.Ι.Ν.
ΑΠΟΣΠΑΣΜΑ ΧΑΡΤΗ.ΓΥΣ αριθμ.: **6145/2**
ΔΗΜΟΣ : ΕΛΕΙΟΥ ΠΡΟΝΝΩΝ
ΘΕΣΗ : Κροπισιές Δ.Δ Σκάλας
ΚΛΙΜΑΚΑ : 1: 5.000

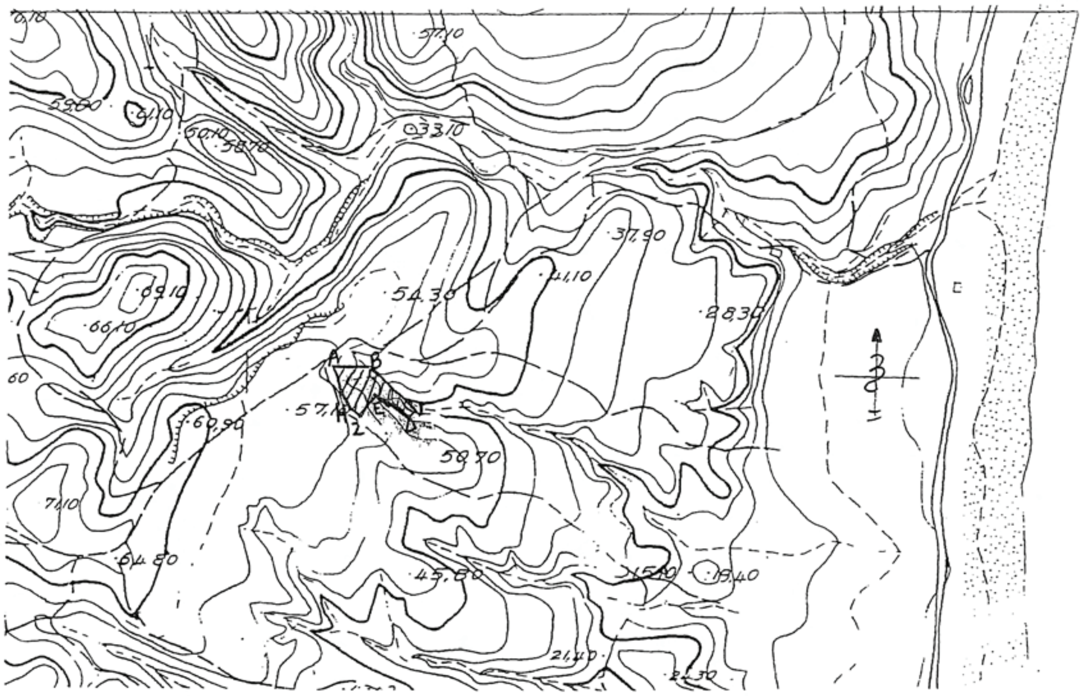

ΥΠΟΜΝΗΜΑ :

: Α-Β-Γ-Δ-Ε-Ζ-Η-Α αλλοιωμένη δασική έκταση εμβαδού 1,377 στρεμ.

ΘΕΩΡΗΘΗΚΕ Κέρκυρα 25-2-2010 - Η - ΓΕΝΙΚΗ ΓΡΑΜΜΑΤΕΑΣ Δ. Β. ΑΛΕΞΑΝΔΡΙΔΟΥ	ΘΕΩΡΗΘΗΚΕ Αργοστόλι 4-2-2010 Μ.Ε.Γ.Γ.Π.Ι.Ν. Η ΠΡΟΪΣΤΑΜΕΝΗ Δ/ΝΣΗΣ ΔΑΣΩΝ Λύτρα Άννα Δασολόγος	Αργοστόλι 4-2-2010 - Η - ΣΥΝΤΑΚΤΡΙΑ ΦΡΑΓΚΙΣΚΑ ΟΥΙΝΣΑΜ ΝΤΕ-ΡΟΖΑΡΙΟ ΔΑΣΟΠΟΝΟΣ

Ακριβές Αντίγραφο 16-3-2010
Τεχνικό Γραφείο
ΦΡΑΓΚΙΣΚΑ ΟΥΙΝΣΑΜ ΝΤΕ-ΡΟΖΑΡΙΟ
ΔΑΣΟΠΟΝΟΣ

ΕΘΝΙΚΟ ΤΥΠΟΓΡΑΦΕΙΟ
Για τεχνικούς λόγους στο σχεδιάγραμμα, έγινε σμίκρυνση, κατά ποσοστό 82%

Αριθμ. 1217 (2)

Κήρυξη ως αναδασωτέας εκτάσεως εμβαδού 4,960 στρεμμάτων στη θέση «Σιναπιά Μαζαρακάτων» Δ.Δ. Περατάτων του Δήμου Λειβαθούς Νομού Κεφαλληνίας.

Η ΓΕΝΙΚΗ ΓΡΑΜΜΑΤΕΑΣ ΠΕΡΙΦΕΡΕΙΑΣ
ΙΟΝΙΩΝ ΝΗΣΙΩΝ

Έχοντας υπόψη:

1. Τις περί Διοικητικής αποκέντρωσης διατάξεις του Ν.3200/55, όπως τροποποιήθηκε και συμπληρώθηκε μεταγενέστερα με το Ν.Δ. 532/70.

2. Τις διατάξεις του άρθρου 117 παρ. 3 του Συντάγματος.

3. Τις διατάξεις του Ν. 998/79 «περί προστασίας των δασών και των δασικών εν γένει εκτάσεων της χώρας» και συγκεκριμένα:

α) Του άρθρου 38 παρ.1

β) Του άρθρου 41 παρ. 1.

4. Τις διατάξεις του Ν. 3208/2003 «Προστασία των δασικών οικοσυστημάτων, κατάρτιση δασολογίου, ρύθμιση εμπραγμάτων δικαιωμάτων επί δασών και δασικών εν γένει εκτάσεων και άλλες διατάξεις».

5. Τις διαταγές του Υπουργείου Γεωργίας αριθμ:

α) 160417/1180/8-7-1980 και

β) 182447/3049/24-9-1980.

6. Τον Ν. 2218/13-6-1994 «Περί ίδρυσης Νομαρχιακής Αυτοδιοίκησης, τροποποίησης διατάξεων για την πρωτοβάθμια αυτοδιοίκηση και την περιφέρεια και άλλες διατάξεις» όπως τροποποιήθηκε μεταγενέστερα με τον Ν. 2240/16-9-94.

7. Τον Ν. 2503/30-5-97 «Διοίκηση, οργάνωση, στελέχωση της περιφέρειας, ρύθμιση θεμάτων για την τοπική αυτοδιοίκηση και άλλες διατάξεις».

8. Την εισήγηση της Δ/νσης Δασών Κεφαλληνίας με αριθμ. 5943/26-8-2009, με την οποία προτείνεται η κήρυξη ως αναδασωτέας, της αναφερόμενης στο θέμα εκτάσεως.

9. Το αριθμ. Δ 3977/22-1-2010 έγγραφο Εθνικού Τυπογραφείου, αποφασίζουμε:

Κηρύσσουμε αναδασωτέα, με σκοπό τη διατήρηση του δασικού χαρακτήρα αυτής, τον αποκλεισμό διάθεσης της για άλλη χρήση και την αποκατάσταση της καταστραφείσας δασικής βλάστησης με φυσική αναγέννηση, τη δασική έκταση που αλλοιώθηκε με μηχανήματα, εμβαδού τεσσάρων στρεμμάτων και εννιακοσίων εξήντα τετραγωνικών μέτρων (4,960 στρ.) που βρίσκεται στη θέση «Σιναπιά Μαζαρακάτων» Δ.Δ. Περατάτων του Δήμου Λειβαθούς Νομού Κεφαλληνίας και προσδιορίζεται από τα στοιχεία Α-Β-Γ-Δ-Ε-Ζ-Η-Α., όπως φαίνεται στο συνημμένο απόσπασμα χάρτη Γ.Υ.Σ. κλίμακας 1:5000 το οποίο αποτελεί αναπόσπαστο μέρος της απόφασης αυτής και ορίζεται ως εξής:

Ανατολικά: Με δασική έκταση.

Δυτικά: Με δασική έκταση.

Βόρεια: Με δασική έκταση.

Νότια: Με αγροτικό δρόμο.


Η απόφαση αυτή να δημοσιευθεί στην Εφημερίδα της Κυβερνήσεως.

Κέρκυρα, 25 Φεβρουαρίου 2010

Η Γενική Γραμματέας Περιφέρειας
Β. ΑΛΕΞΑΝΔΡΙΔΟΥ

ΕΛΛΗΝΙΚΗ ΔΗΜΟΚΡΑΤΙΑ
ΠΕΡΙΦΕΡΕΙΑ ΙΟΝΙΩΝ ΝΗΣΙΩΝ
Δ/ΝΣΗ ΔΑΣΩΝ ΚΕΦ/ΝΙΑΣ

Ανήκει στην αριθμ. : 1217/25-2-2010
Απόφαση Γενικής Γραμματέα Π.Ι.Ν.
ΑΠΟΣΠΑΣΜΑ ΧΑΡΤΗ.ΓΥΣ αριθμ.: **6133/5**
ΔΗΜΟΣ : ΛΕΙΒΑΘΟΥΣ
ΘΕΣΗ : Σιναπιάς περιοχής Μαζαρακάτων Δ.Δ Περατάτων
ΚΛΙΜΑΚΑ : 1: 5.000

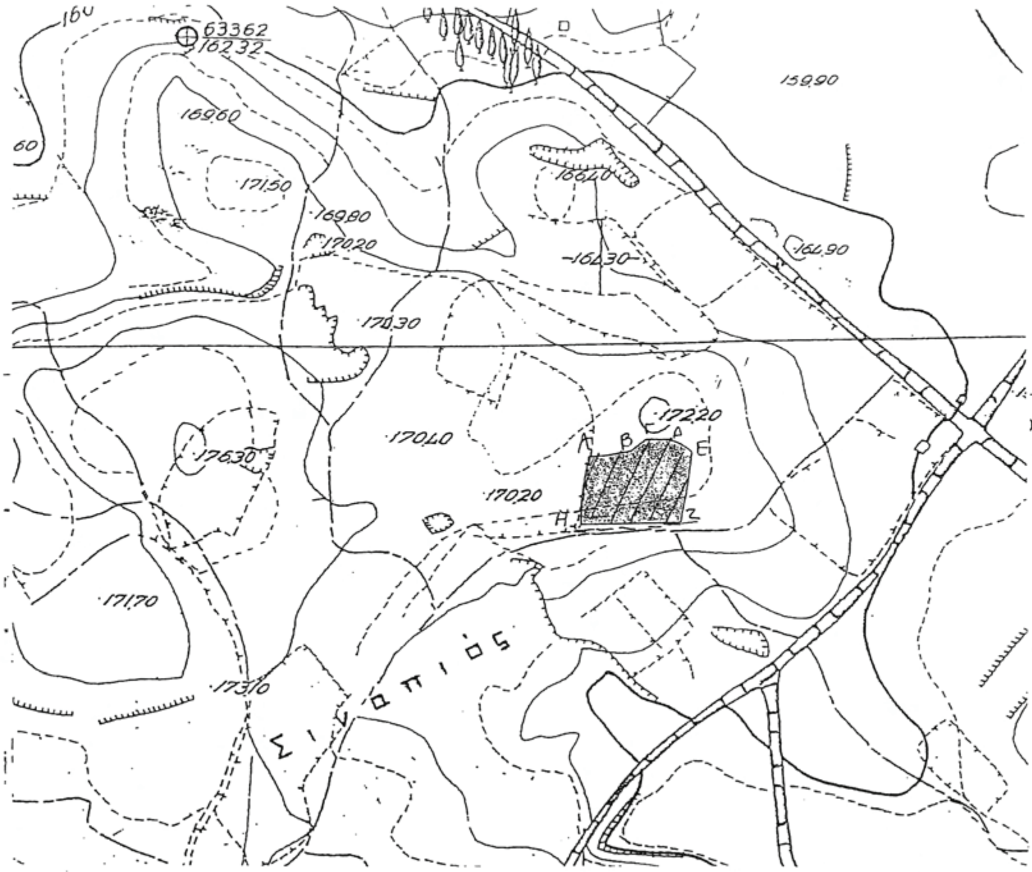

ΥΠΟΜΝΗΜΑ :

: Α-Β-Γ-Δ-Ε-Ζ-Η-Α αλλοιωμένη δασική έκταση εμβαδού 4,960 στρεμ.

ΘΕΩΡΗΘΗΚΕ	ΘΕΩΡΗΘΗΚΕ	
Κέρκυρα ...25.2.2010	Αργοστόλι 4-2-2010	Αργοστόλι 4-2-2010
- Η - ΓΕΝΙΚΗ ΓΡΑΜΜΑΤΕΑΣ	Με Ε.Γ.Γ.Π.Ι.Ν. Η ΠΡΟΙΣΤΑΜΕΝΗ Δ/ΝΣΗΣ ΔΑΣΩΝ	- Η - ΣΥΝΤΑΚΤΡΙΑ
Β. ΑΛΕΞΑΝΔΡΙΔΟΥ	Λότρα Σ. Άννα Δασολόγος	**ΦΡΑΓΚΙΣΚΑ ΟΥΙΝΣΑΜ ΝΤΕ-ΡΟΖΑΡΙΟ ΔΑΣΟΠΟΝΟΣ**

Ακριβές Αντίγραφο
Αργοστόλι 16-3-2010
Το Διοικητικό Γραφείο
ΝΤΕ-ΡΟΖΑΡΙΟ ΦΡΑΓΚΙΣΚΑ ΟΥΙΝΣΑΜ
ΔΑΣΟΠΟΝΟΣ

ΕΘΝΙΚΟ ΤΥΠΟΓΡΑΦΕΙΟ
Για τεχνικούς λόγους στο σχεδιάγραμμα, έγινε σμίκρυνση, κατά ποσοστό 82%

Αριθμ. 29/ΠΣΚ/38351/09 (3)

Καθορισμός Επιτρεπόμενης Χρήσης στα αγροτεμάχια 82ε, 81β, 81δ και 81ζ, του οικισμού Κουφαλίων του Δήμου Κουφαλίων Νομού Θεσσαλονίκης

Ο ΝΟΜΑΡΧΗΣ ΘΕΣΣΑΛΟΝΙΚΗΣ

Έχοντας υπόψη:

1. Τις διατάξεις του άρθρου 3 του Ν. 1512/85 «Τροποποίηση και συμπλήρωση πολεοδομικών διατάξεων κ.λπ.» (ΦΕΚ 4Α΄).

2. Τις διατάξεις του Π.Δ. 30/1996 «Κώδικας Νομαρχιακής Αυτοδιοίκησης» (ΦΕΚ 21Α΄) και ιδίως το άρθρο 63 για την αναπλήρωση των Νομαρχών.

3. Την αριθ. 21/31.3.95 Απόφαση του Νομαρχιακού Συμβουλίου Θεσσαλονίκης «Οργανισμός Εσωτερικής Υπηρεσίας της Νομαρχιακής Αυτοδιοίκησης Θεσσαλονίκης» (ΦΕΚ 392Β΄/11.4.95) όπως ισχύει.

4. Την αριθ. 10/οικ.4465/11.02.10 (Β΄ 261/2010) Απόφαση Νομάρχη Θεσσαλονίκης «Μεταβίβαση αρμοδιοτήτων στον αρμόδιο Αντινομάρχη της Δ/νσης Πολεοδομίας .... και Πολεοδομίας Ιωάννη Αγγούρα του Στέργιου».

5. Το Τ.Π.Σ.Κ./141/23.02.2010 σχετικό με το θέμα Εισηγητικό Σημείωμα του Τμήματος Πολεοδομικών Σχεδίων και Κανόνων της Δ/νσης Πολεοδομίας, στο οποίο εκτίθεται το ιστορικό του θέματος, αναλύεται ή νομική και χωροταξική του διάσταση, αναφέρονται οι γνωμοδοτήσεις των υπηρεσιών που ερωτήθηκαν σχετικά και διατυπώνεται η πρόταση της υπηρεσίας.

6. Τις με αριθ. 122/1996, 253/2003 246/2004 και 223/2009 Αποφάσεις Δ.Σ. Κουφαλίων.

7. Τις διατάξεις του άρθρου 90 του Π.Δ. 63/2005 (ΦΕΚ 98Α΄/2005) «Κωδικοποίηση νομοθεσίας για την κυβέρνηση και τα κυβερνητικά όργανα» και τη διαπίστωση ότι από τις κανονιστικού χαρακτήρα διατάξεις της παρούσας δεν προκαλείται δαπάνη σε βάρος του κρατικού προϋπολογισμού ή του Δήμου Κουφαλίων, αποφασίζουμε:

1. Καθορίζουμε ως επιτρεπόμενες χρήσεις για τα τεμάχια 82ε, 81β, 81δ και 81ζ, της Ο.Δ. 1940 του «Έλους Κουφαλίων» του οικισμού Κουφαλίων του Δήμου Κουφαλίων, Νομού Θεσσαλονίκης, όπως αυτά απεικονίζονται με κίτρινο χρώμα στα δύο διαγράμματα που θεωρήθηκαν από τον προϊστάμενο της Δ/νσης Πολεοδομίας της Ν.Α.Θ. και συνοδεύουν την παρούσα, ως εξής:

α) το τεμάχιο με αρ. 81ζ Εμβ.8354τ.μ. με στοιχεία Α Β Γ Δ Α καθορίζεται ως χώρος στάθμευσης και εξυπηρέτησης του ποδηλατοδρόμου,

β) το τεμάχιο 81β με στοιχεία Κ Λ ΙΚ Εμβ. 1996τ.μ. και 81δ Εμβ.460τ.μ. με στοιχεία Ε Ζ Η Θ Ι Ε καθορίζεται ως χώρος καθαρισμού της παρακείμενης στραγγιστικής τάφρου,

γ) το τεμάχιο 82ε με στοιχεία α β γ δ ε ζ η θ ι κ λ μ ν ξ α καθορίζεται ως χώρος στάθμευσης και εξυπηρέτησης της Δημοτικής οδού Κουφαλίων - Προχώματος και ως χώρος καθαρισμού της παρακείμενης στραγγιστικής τάφρου.

Η απόφαση αυτή ισχύει από τη δημοσίευσή της στην Εφημερίδα της Κυβερνήσεως.


Η απόφαση αυτή και τα διαγράμματα που τη συνοδεύουν να δημοσιευθούν στην Εφημερίδα της Κυβερνήσεως.

Θεσσαλονίκη, 9 Μαρτίου 2010

Ο Νομάρχης κ.α.α.
Ο Αντινομάρχης
Πολεοδομίας και Χωροταξικού Σχεδιασμού
ΙΩΑΝΝΗΣ ΑΓΓΟΥΡΑΣ


ΕΘΝΙΚΟ ΤΥΠΟΓΡΑΦΕΙΟ
Για τεχνικούς λόγους στο σχεδιάγραμμα, έγινε σμίκρυνση, κατά ποσοστό 41%

ΤΟΠΟΓΡΑΦΙΚΟ ΔΙΑΓΡΑΜΜΑ
Αγροτεμαχιου Α.Β.Γ.Δ.Ε.Ζ.Α. (κτ.αρ. 81)
ΚΟΥΦΑΛΙΑ - ΘΕΣ/ΝΙΚΗΣ

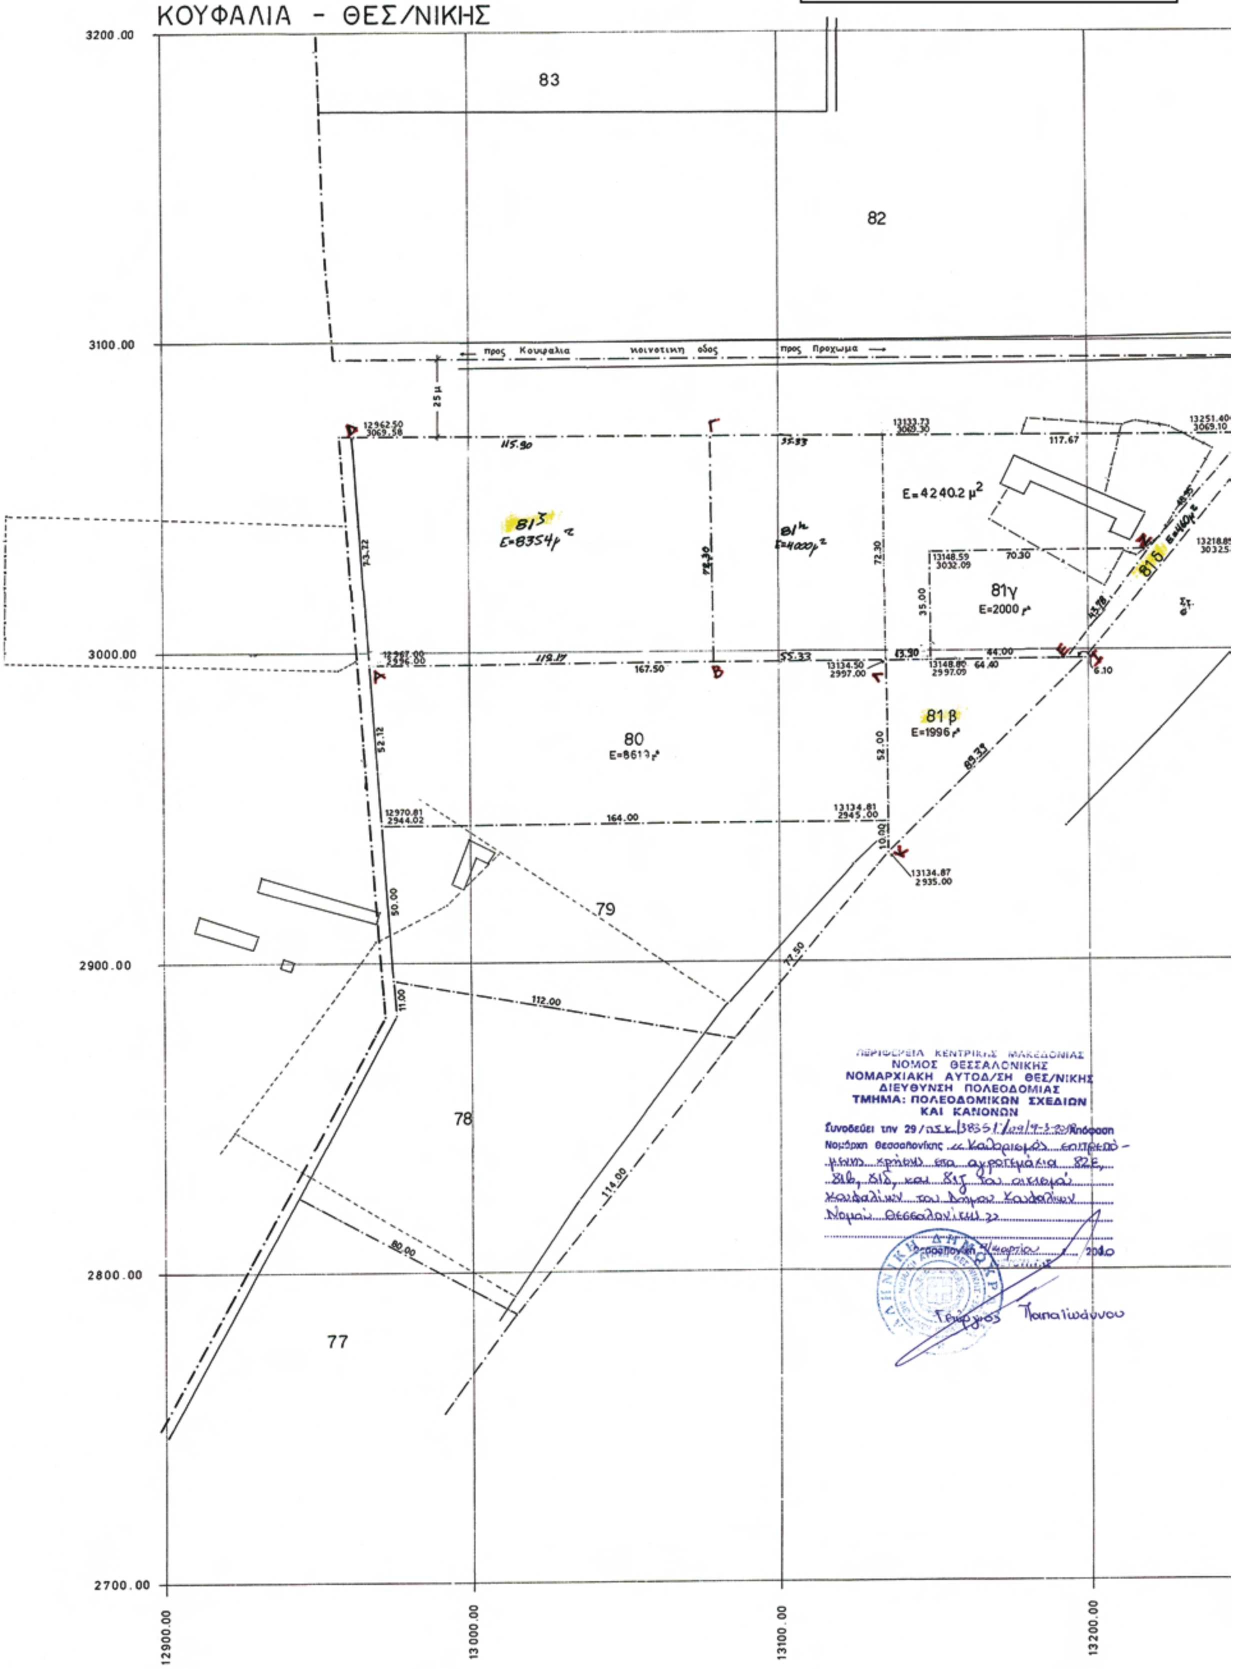




ΑΠΟΣΠΑΣΜΑ ΔΙΑΝΟΜΗΣ "ΕΛΟΣ" ΚΟΥΦΑΛΙΩΝ 1940
ΚΛ.1:5000

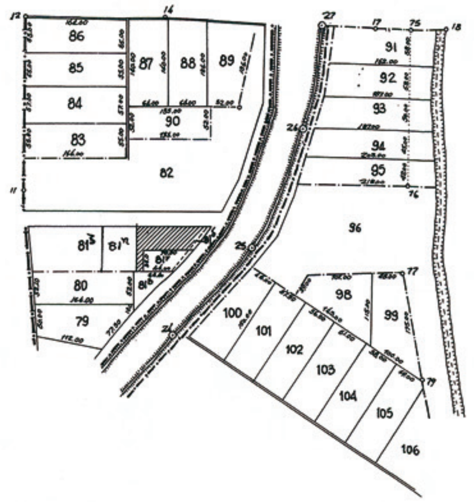

ΟΔΟΙΠΟΡΙΚΟ ΣΚΑΡΙΦΗΜΑ
ΚΛ.1:25000

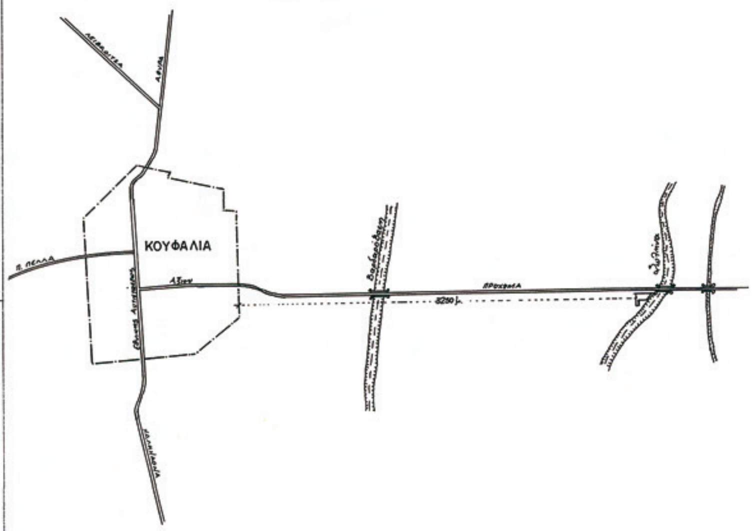


ΘΕΩΡΗΘΗΚΕ
Η προϊσταμένη της Τ.Υ. Κουφαλίων

ΕΛΛΗΝΙΚΗ ΔΗΜΟΚΡΑΤΙΑ ΔΗΜΟΣ ΚΟΥΦΑΛΙΩΝ ΝΟΜΟΣ ΘΕΣΣΑΛΟΝΙΚΗΣ

ΓΑ... ΒΑΣΙΛΙΚΗ
ΠΕ3 Πολιτικός Μηχανικός
Βαθμός Α'

Κουφάλια ΝΟΕ. 2009
Ο
ΣΥΝΤΑΞΑΣ

ΚΩΤΟΥΛΑΣ ΧΡΗΣΤΟΣ
ΠΕ8 Αγρονόμος Τοπογράφος Μηχ/κός
Βαθμός Α

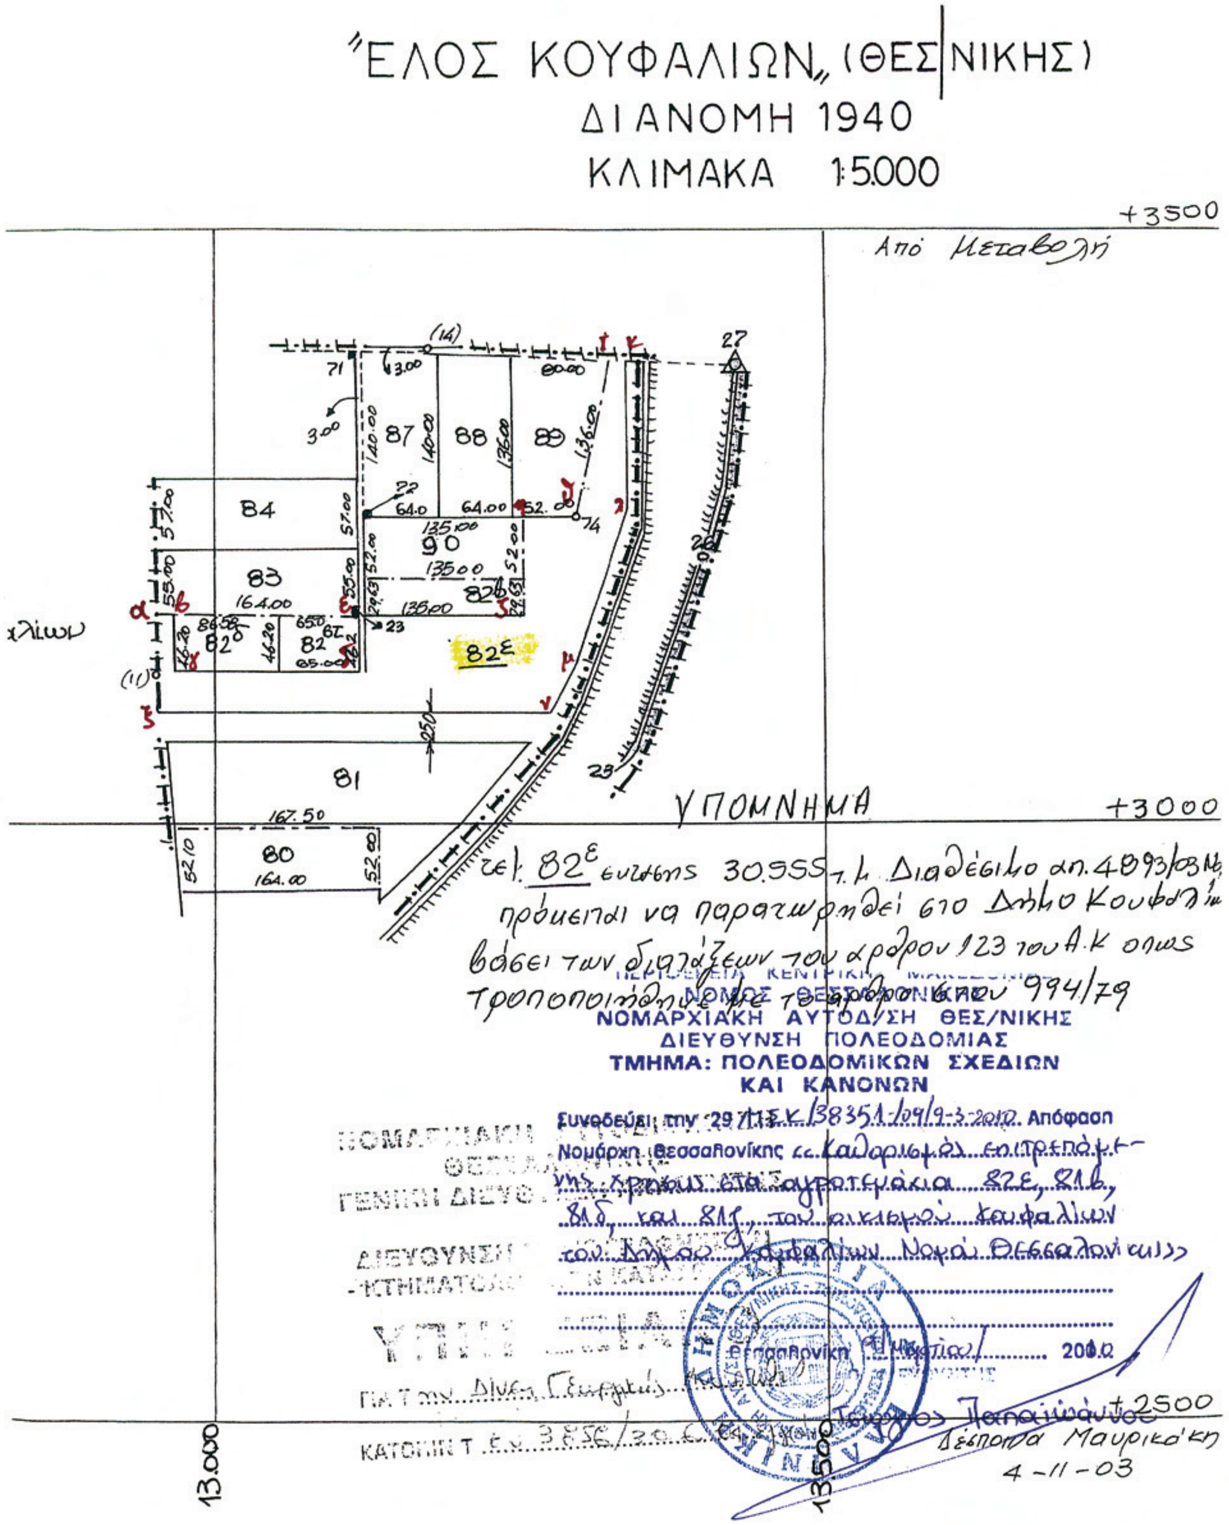

ΕΘΝΙΚΟ ΤΥΠΟΓΡΑΦΕΙΟ
Για τεχνικούς λόγους στο σχεδιάγραμμα, έγινε σμίκρυνση, κατά ποσοστό 79%

ΑΠΟ ΤΟ ΕΘΝΙΚΟ ΤΥΠΟΓΡΑΦΕΙΟ
ΚΑΠΟΔΙΣΤΡΙΟΥ 34 * ΑΘΗΝΑ 104 32 * ΤΗΛ. 210 52 79 000 * FAX 210 52 21 004
ΗΛΕΚΤΡΟΝΙΚΗ ΔΙΕΥΘΥΝΣΗ: http://www.et.gr – e-mail: webmaster.et@et.gr